

Dichiarazione protocollo n. 000140340 del 23/09/2002

Planimetria di u.i.u. in Comune di Colonnella

Contrada Civita

civ.

Identificativi Catastali:

Sezione:

Foglio:

Particella:

Subalterno:

Compilata da:

~~Ripetenti Marco~~


Iscritto all'albo:
Geometri

Prov. Teramo

N. 823

Scheda n. 1

Scala 1:200

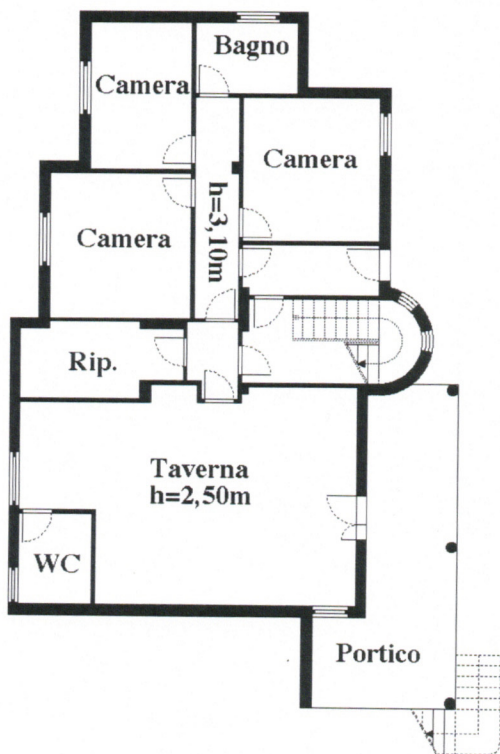

PIANTA PIANO PRIMO
SOTTOSTRADA

Nord



Dichiarazione protocollo n. 000140340 del 23/09/2002

Planimetria di u.i.u. in Comune di Colonnella

Contrada Civita

civ.

Identificativi Catastali:

Sezione:

Foglio:

Particella:

Subalterno:

Compilata da:

~~Piccioni Mario~~


Iscritto all'albo:
Geometri

Prov. Teramo

N. 823

Scheda n. 1

Scala 1:200

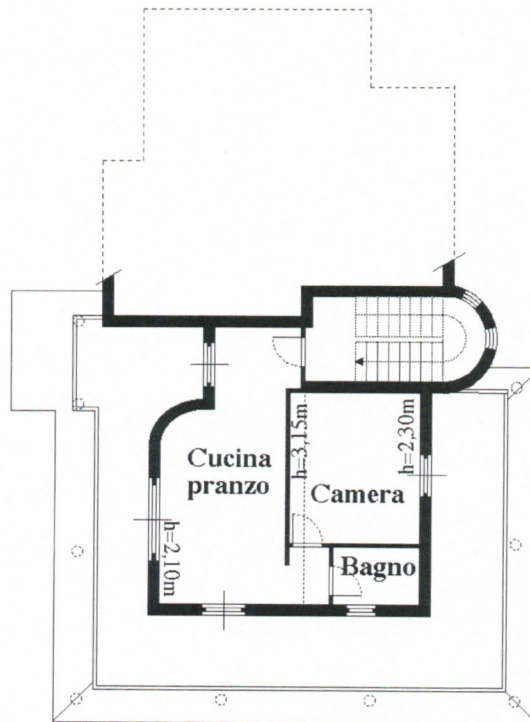

**PIANTA PIANO PRIMO
(Sottotetto)**

Nord



Ultima planimetria in atti

Agenzia del Territorio
CATASTO FABBRICATI
Ufficio Provinciale di
Teramo

Dichiarazione protocollo n. TE0076889 del 11/04/2008

Planimetria di u.i.u. in Comune di Colonnella

Contrada Civita

civ.

Identificativi Catastali:

Sezione:

Foglio: ~~1234~~

Particella: ~~1234~~

Subalterno: ~~1234~~

Compilata da:

~~P. L. L. L.~~


Iscritto all'albo:
Geometri

Prov. Teramo

N. 823

Scheda n. 1

Scala 1:200

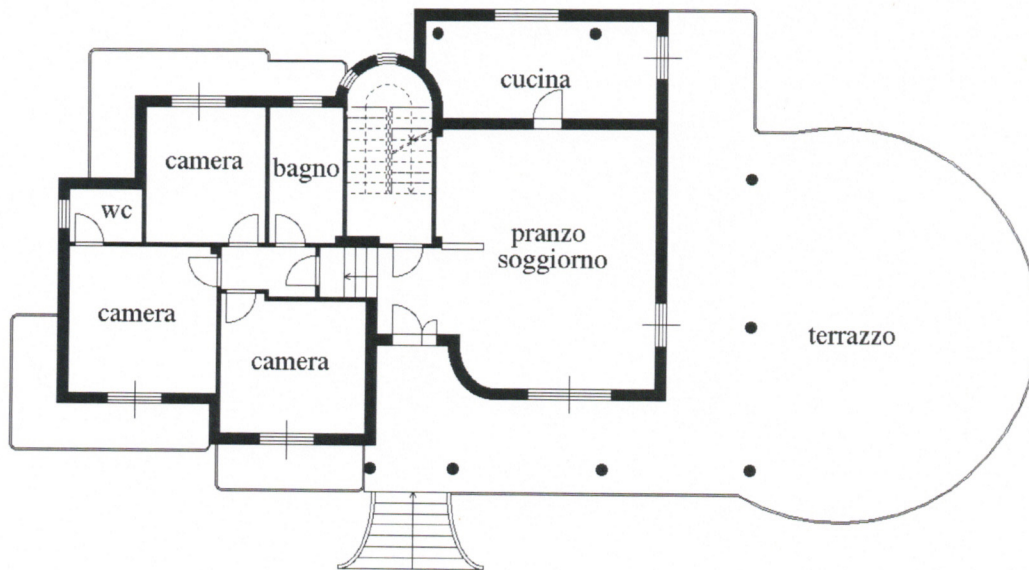

PIANTA PIANO TERRA H=2,70m



Ultima planimetria in atti